


**Ideekonkursi raames ilmastatavad hoone välisseinad ja tellismüür**

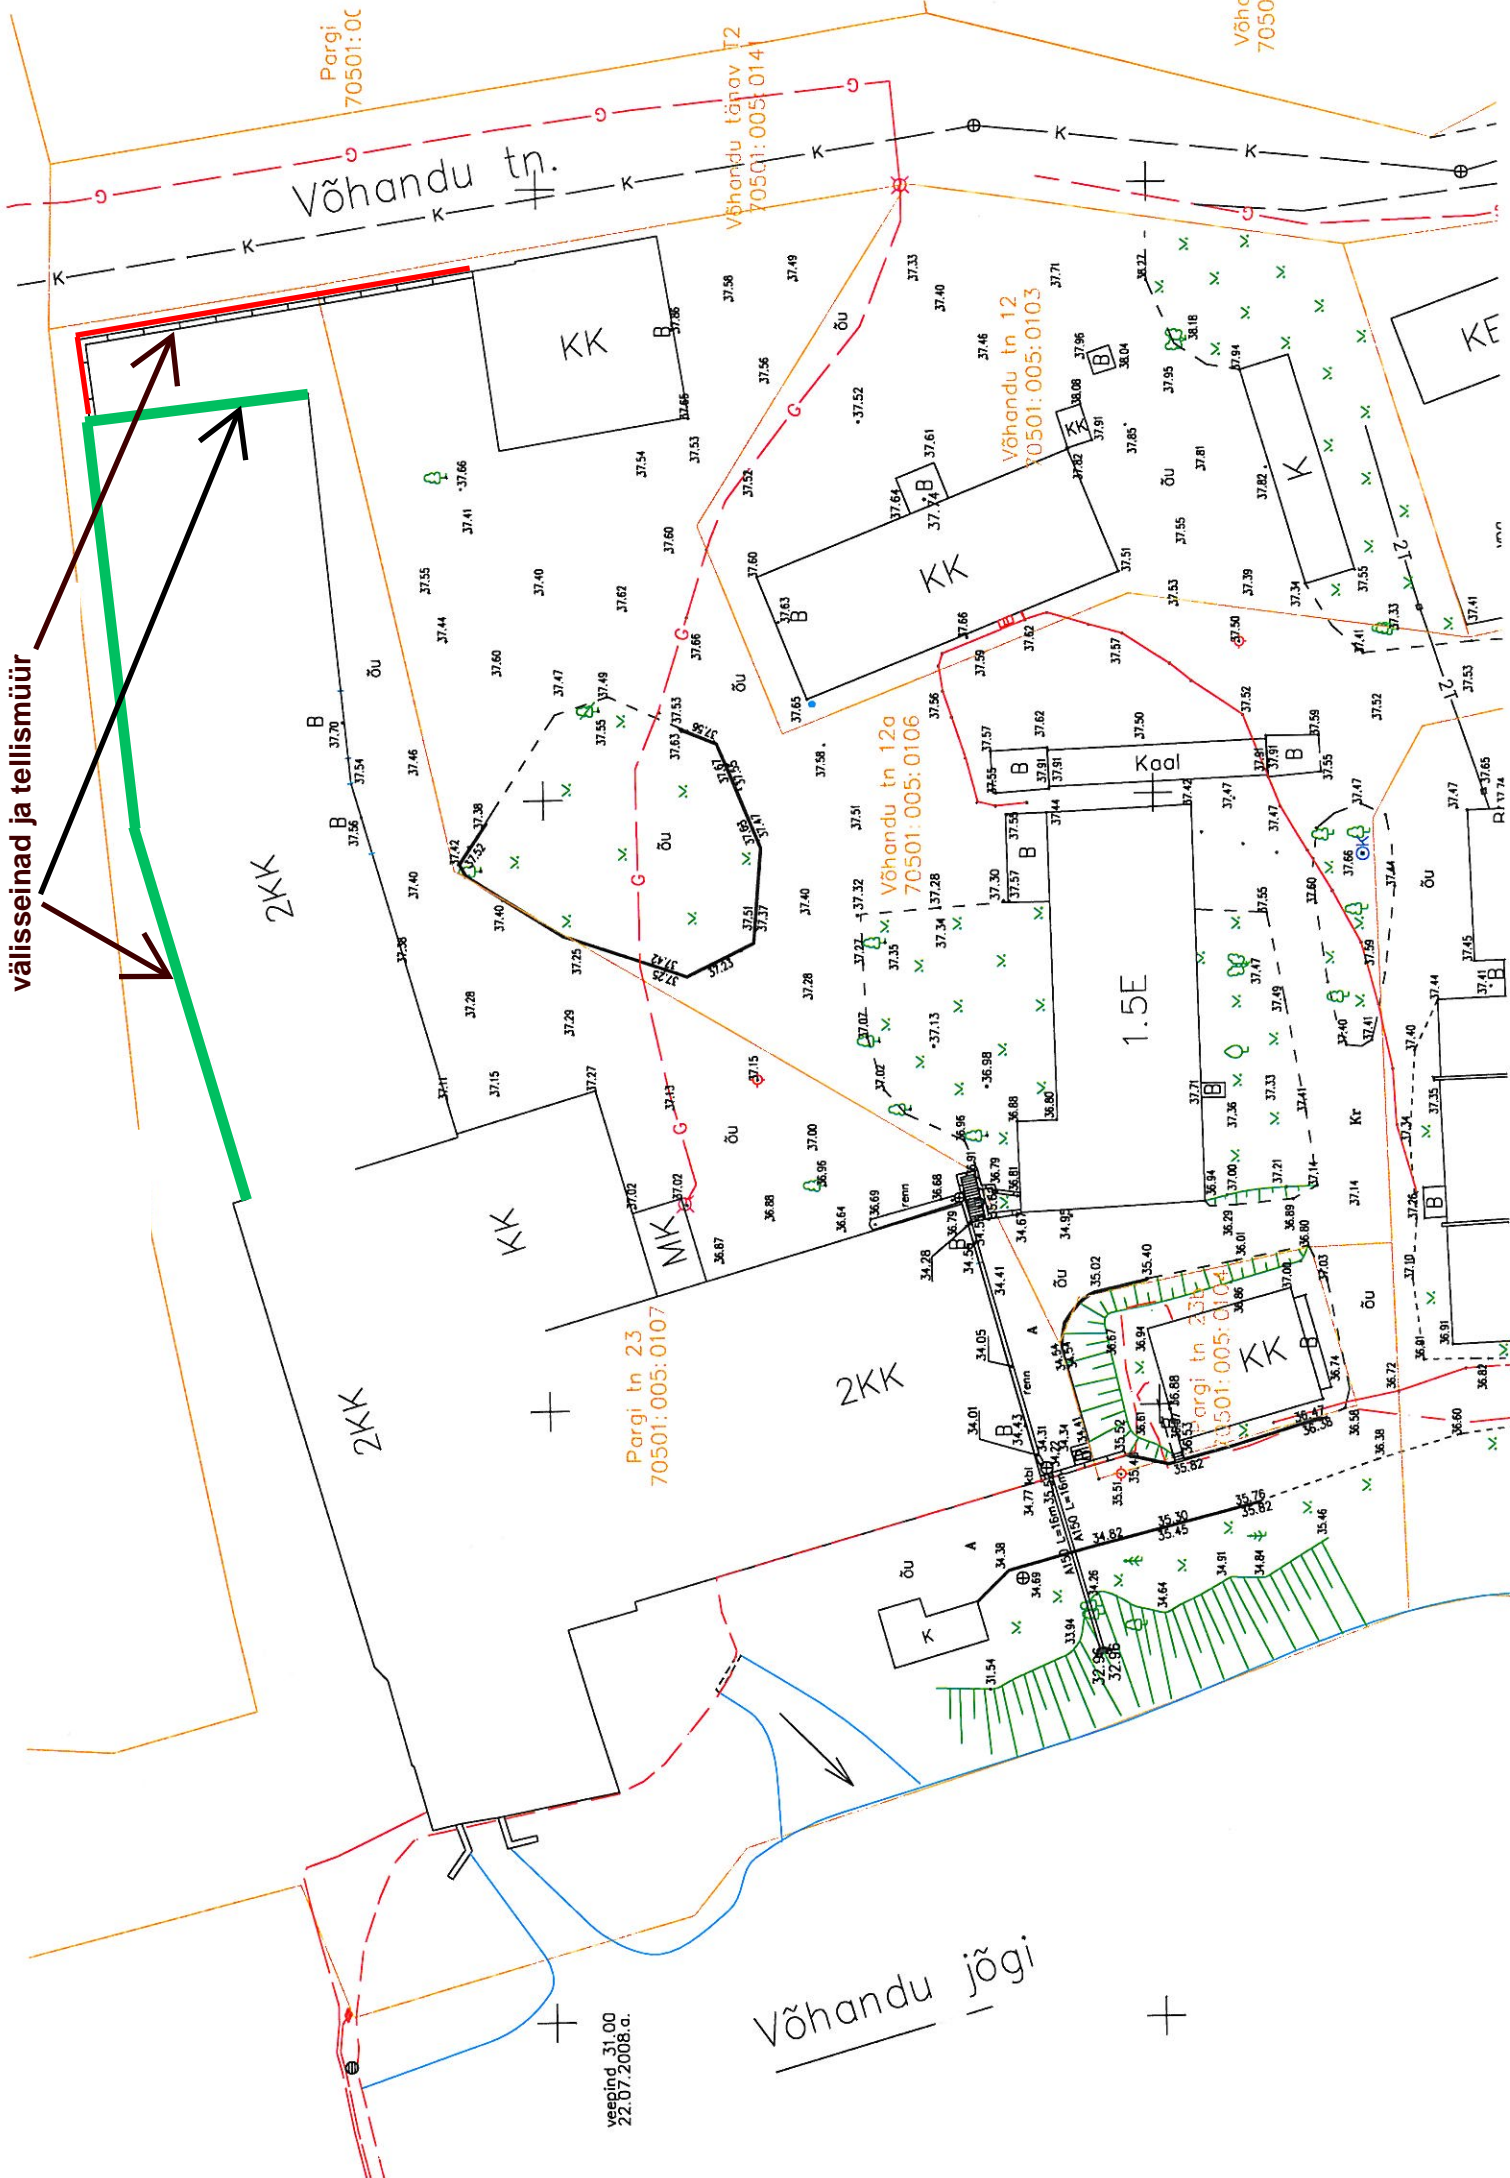

veeand. 31.00  
22.07.2008.a.

Pargi  
70501:00

Võhc  
7050

Võhandu tn.

Võhandu tn 12  
70501:005:014

Võhandu tn 12  
70501:005:0103

Võhandu tn 12a  
70501:005:0106

Pargi tn 23  
70501:005:0107

1.5E

Pargi tn 23  
70501:005:0107

Võhandu jõgi