


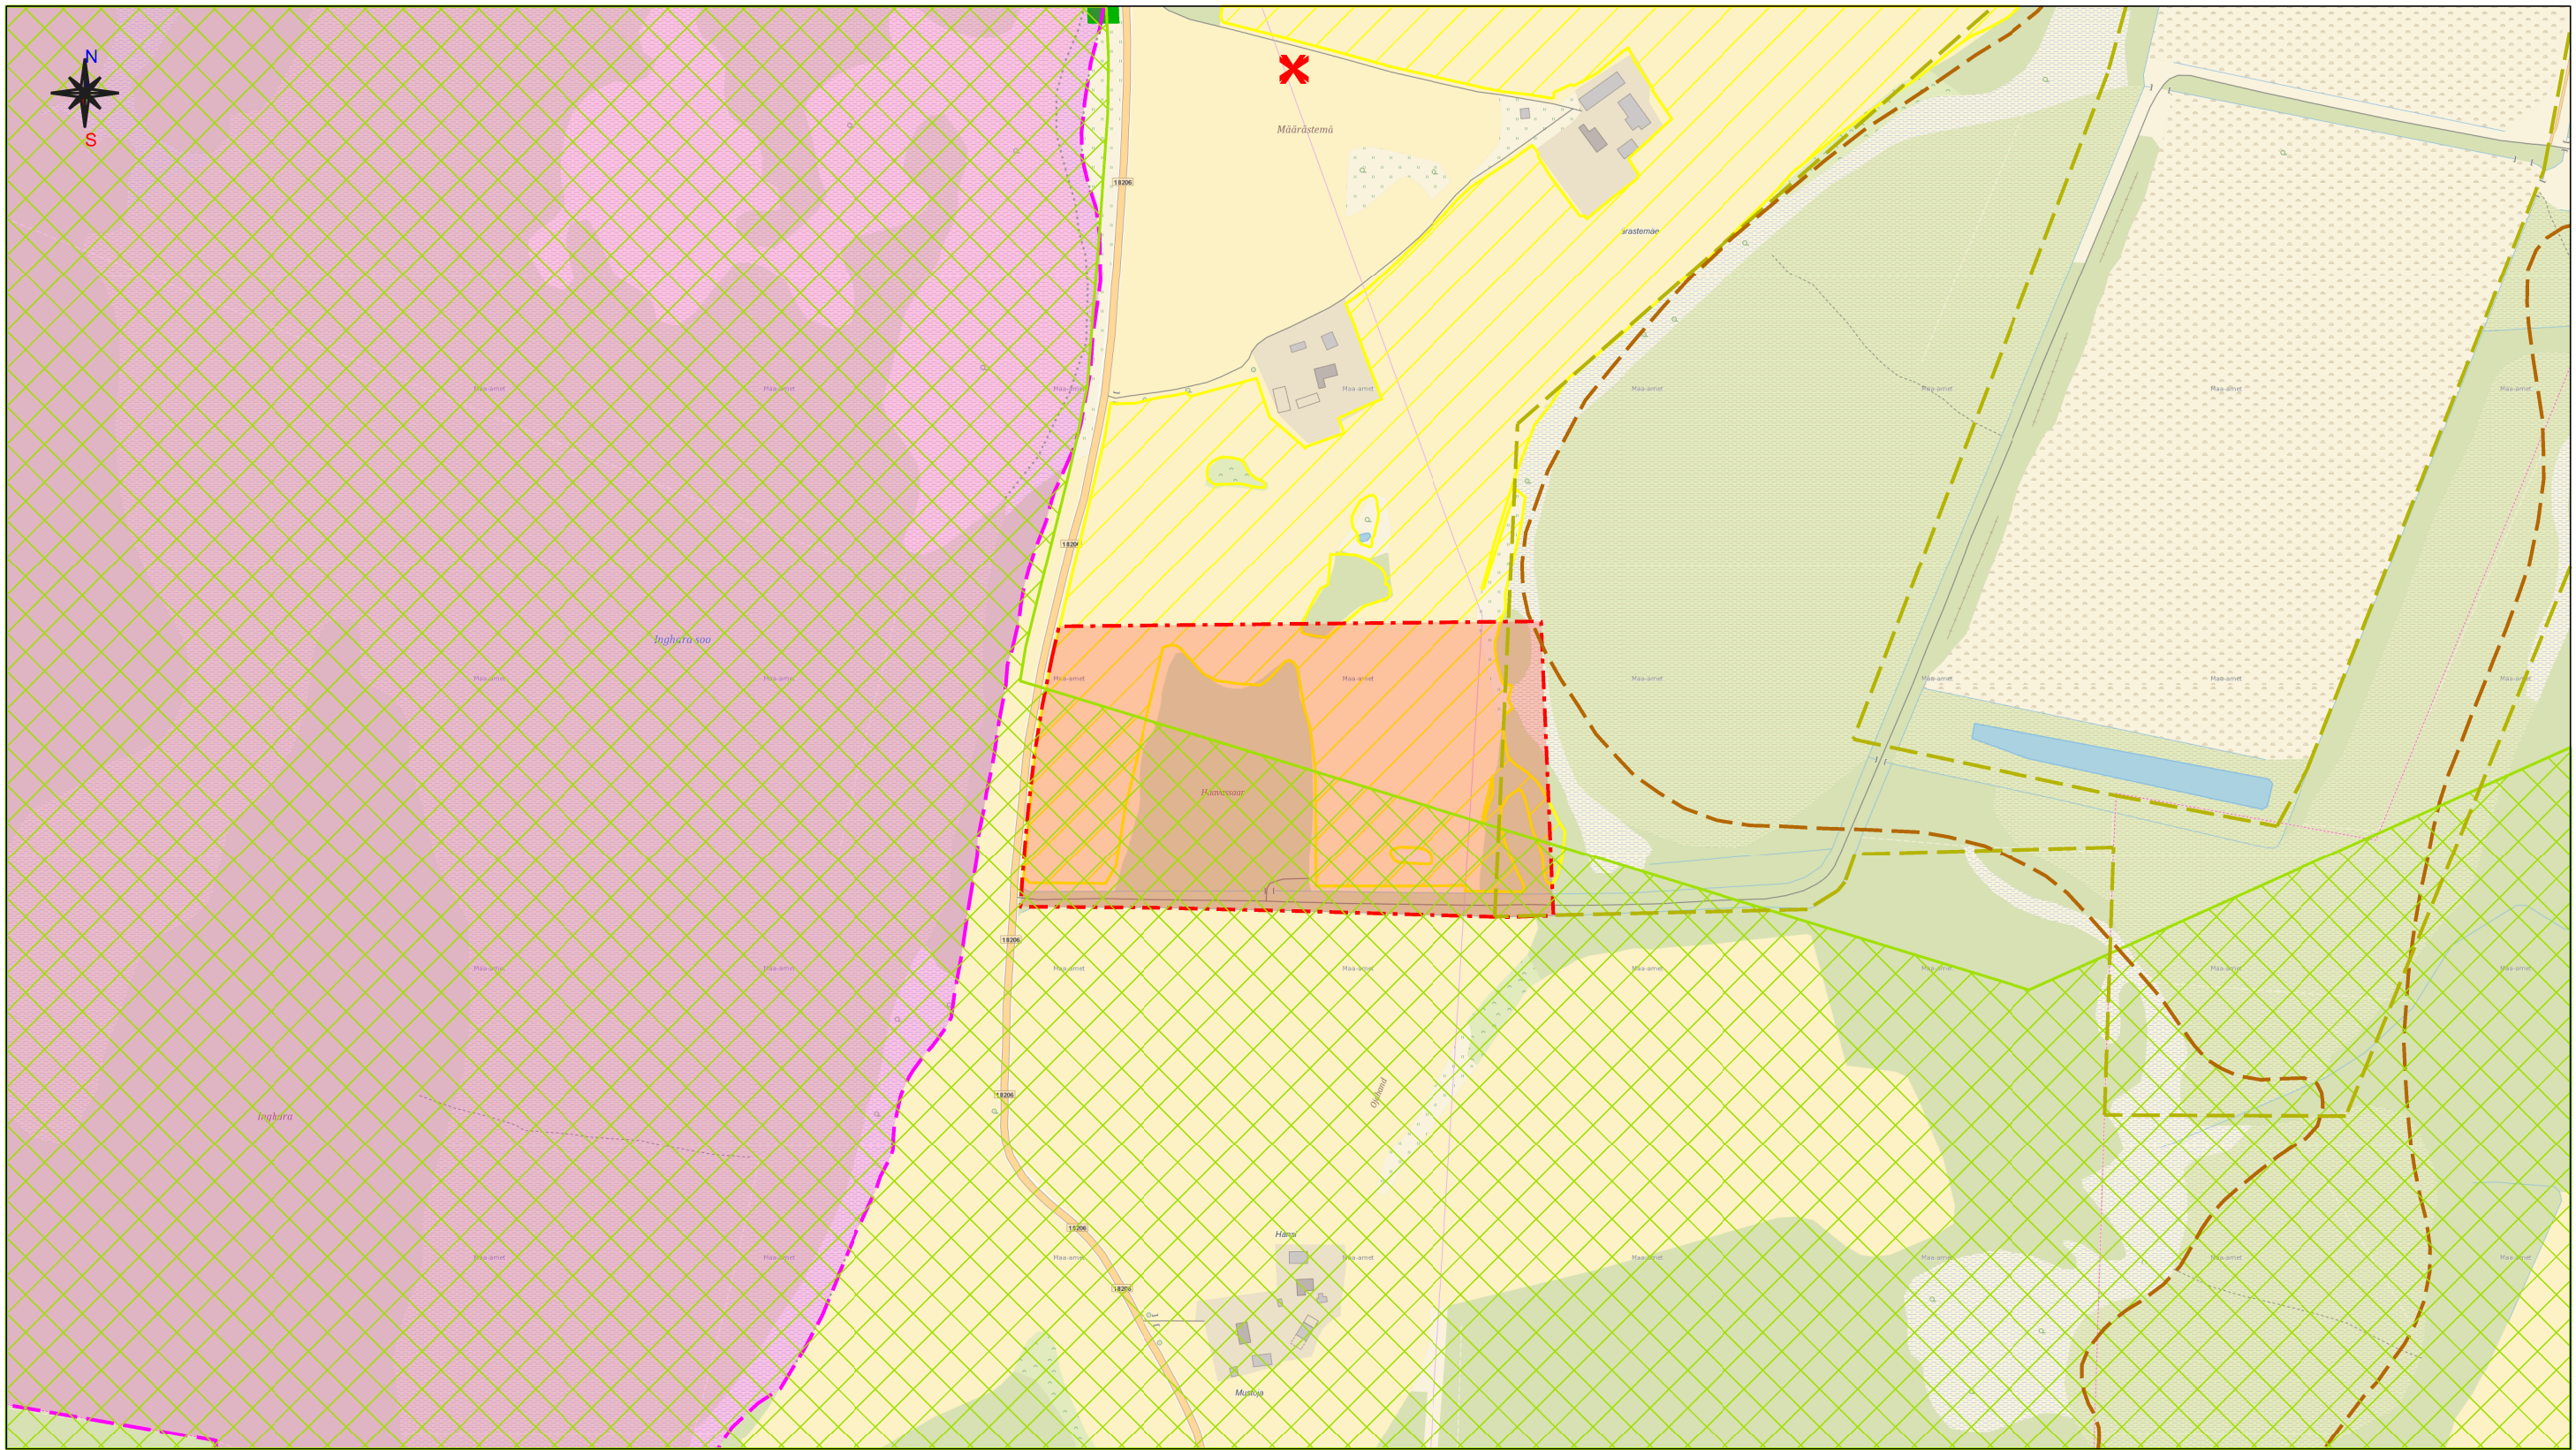

LEPPEMÄRGID:



- Planeeringuala
- Kirsi looduskaitseala
- Maardla piir
- Geoloogilise uuringuala piir (Tuurapera uuringuruum)
- Rohelise võrgustiku koridori ala (maakonnaplaneeringust)
- Väärtusliku põllumaa ala (maakonnaplaneeringust)
- Ristimets (üldplaneeringu eelnõust)
- Ilus vaade (üldplaneeringu eelnõust)

OÜ Hendrikson & Ko
Raekoja plats 8
Tartu 51004

tel 740 9800
hendrikson@hendrikson.ee

Projektijuht
Jaana Vesikimeister

Koostaja
Jaana Vesikimeister

Kuupäev
16.02.2022

Planeeringu koostamise tellija
Räpina Vallavalitsus

Planeeringu koostamisest huvitatud isik
Van der Knaap Substrates OÜ

Töö nimetus
**Haavasaare katastriüksuse
DETAILPLANEERING**

Joonis
Situatsiooniskeem

Töö nr 20003564 Mõõt 1:500 Joonise nr 1



Aluskaardina on kasutatud Maa-ameti põhikaarti WMS-teenusena.