


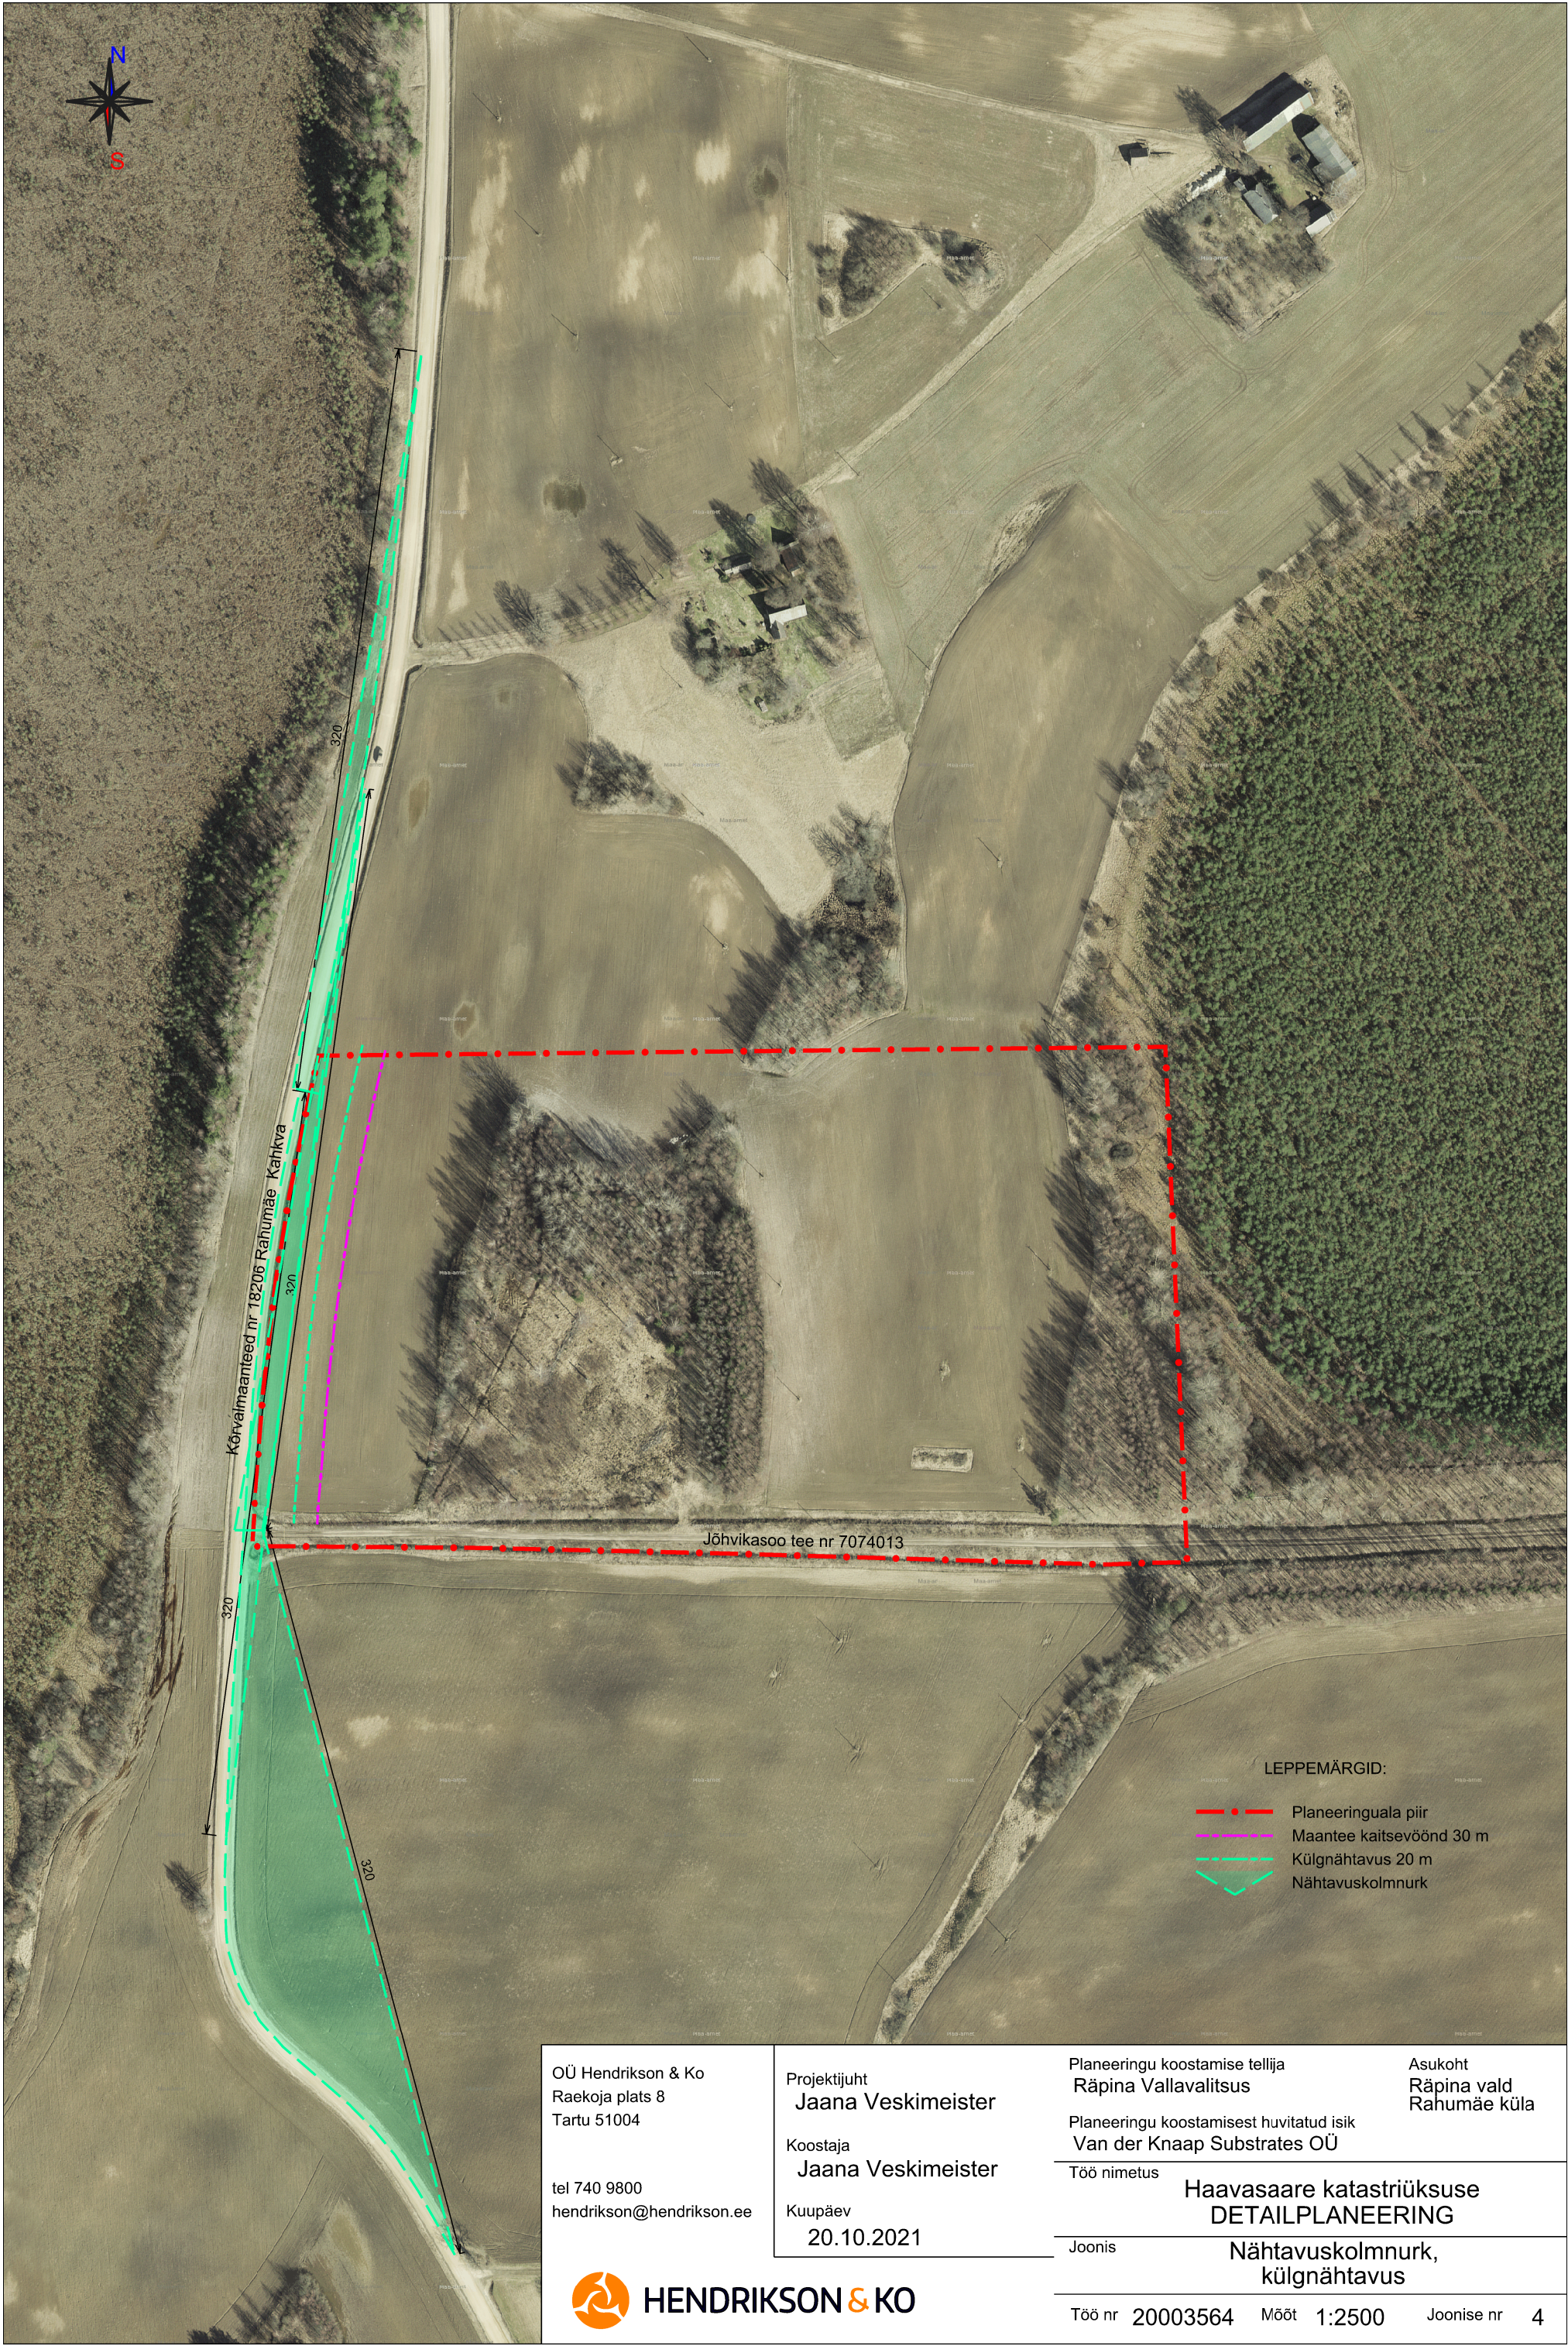

OÜ Hendrikson & Ko Raekoja plats 8 Tartu 51004 tel 740 9800 hendrikson@hendrikson.ee  HENDRIKSON & KO	Projektijuht Jaana Veskimeister	Planeeringu koostamise tellija Räpina Vallavalitsus	Asukoht Räpina vald Rahumäe küla	
	Koostaja Jaana Veskimeister	Planeeringu koostamisest huvitatud isik Van der Knaap Substrates OÜ		
	Kuupäev 20.10.2021	Töö nimetus Haavasaare katastriüksuse DETAILPLANEERING		
		Joonis Nähtavuskolmnurk, külgnähtavus		
		Töö nr 20003564	Mööd 1:2500	Joonise nr 4



HENDRIKSON & KO